


Der Plan (im Maßstab 1: 100) stellt die neue Wohnung von Familie Müller dar.

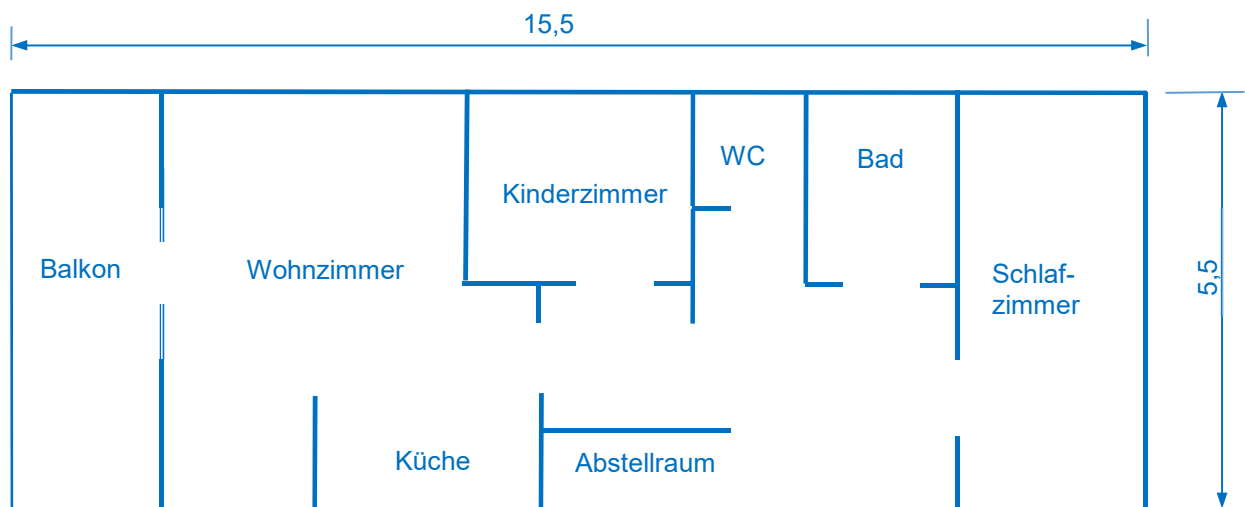

- Welcher der folgenden Teile hat die größte Fläche? Wie groß ist er?
 Balkon Schlafzimmer Kinderzimmer
- Du stehst vor der Wohnungstür und willst auf schnellstem Weg ins Kinderzimmer?
 Gehe gerade >> rechts >> gerade >> links >> gerade
 Gehe gerade >> links >> gerade >> rechts >> gerade
 Gehe gerade >> links >> gerade >> links >> gerade
- Du stehst mitten am Balkon. Plötzlich läutet es an der Wohnungstür. Du willst schnell zur Tür kommen, um nachzusehen, wer da läutet. Zeichne den Weg ein. Wie viele Meter musst du etwa gehen?
 4 – 5 m 5,1 – 7 m 7,1 – 12 m
- Wie groß ist die größte Ausdehnung in der Wohnküche (= Wohnzimmer und Küche)? Zeichne sie ein.
 2 – 4 m 4 – 6 m 6 – 8 m
- Wie groß ist die gesamte Wohnung?
 65,25 m² 72,25 m² 85,25 m²

